

UCHWAŁA NR
RADY MIEJSKIEJ W NOWYM DWORZE GDAŃSKIM

z dnia 2018 r.

w sprawie ustalenia wstępnej lokalizacji przystanku na terenie Gminy Nowy Dwór Gdański w miejscowości Kępiny Małe

Na podstawie art. 18 ust.2 pkt 15 ustawy z dnia 8 marca 1990 r. o samorządzie gminnym (t.j. Dz.U. z 2018 r. poz. 994 z późn.zm) oraz art. 20f pkt 1 ustawy z dnia 21 marca o drogach publicznych (t.j. Dz. U. z 2017 r. poz. 2222) Rada Miejska w Nowym Dworze Gdańskim uchwala co następuje:

§ 1. Dla zaspokojenia potrzeb mieszkańców wskazuje się wstępne miejsce lokalizacji przystanku komunikacyjnego na terenie Gminy Nowy Dwór Gdański w miejscowości Kępiny Małe w granicach pasa drogowego drogi powiatowej nr 2319G.

§ 2. Wnioskowaną lokalizację nowego przystanku komunikacyjnego określonego w §1, wskazano na mapie sytuacyjnej stanowiącej załącznik do niniejszej uchwały.


§ 3. Wykonanie uchwały powierza się Burmistrzowi Nowego Dworu Gdańskiego.


§ 4. Uchwała wchodzi w życie z dniem podjęcia.

MAPA DO CELÓW INFORMACYJNYCH

obr. Kępiny Mde

SKALA 1:1000

Pobliższa się zgodzić kopia z treścią materiału państwowego zasobu geodezyjnego i kartograficznego	
Ogólny prowadzący państwowego zobowiązanego i kartograficznego	STAROSTA NOWODWORSKI
Wzrost i materiały zasobu	1730/2017
Wzrost i materiały zasobu	P.2210
Data wykonania kopii	2017-06-19
Imię, nazwisko i podpis osoby wykonującej kopię	

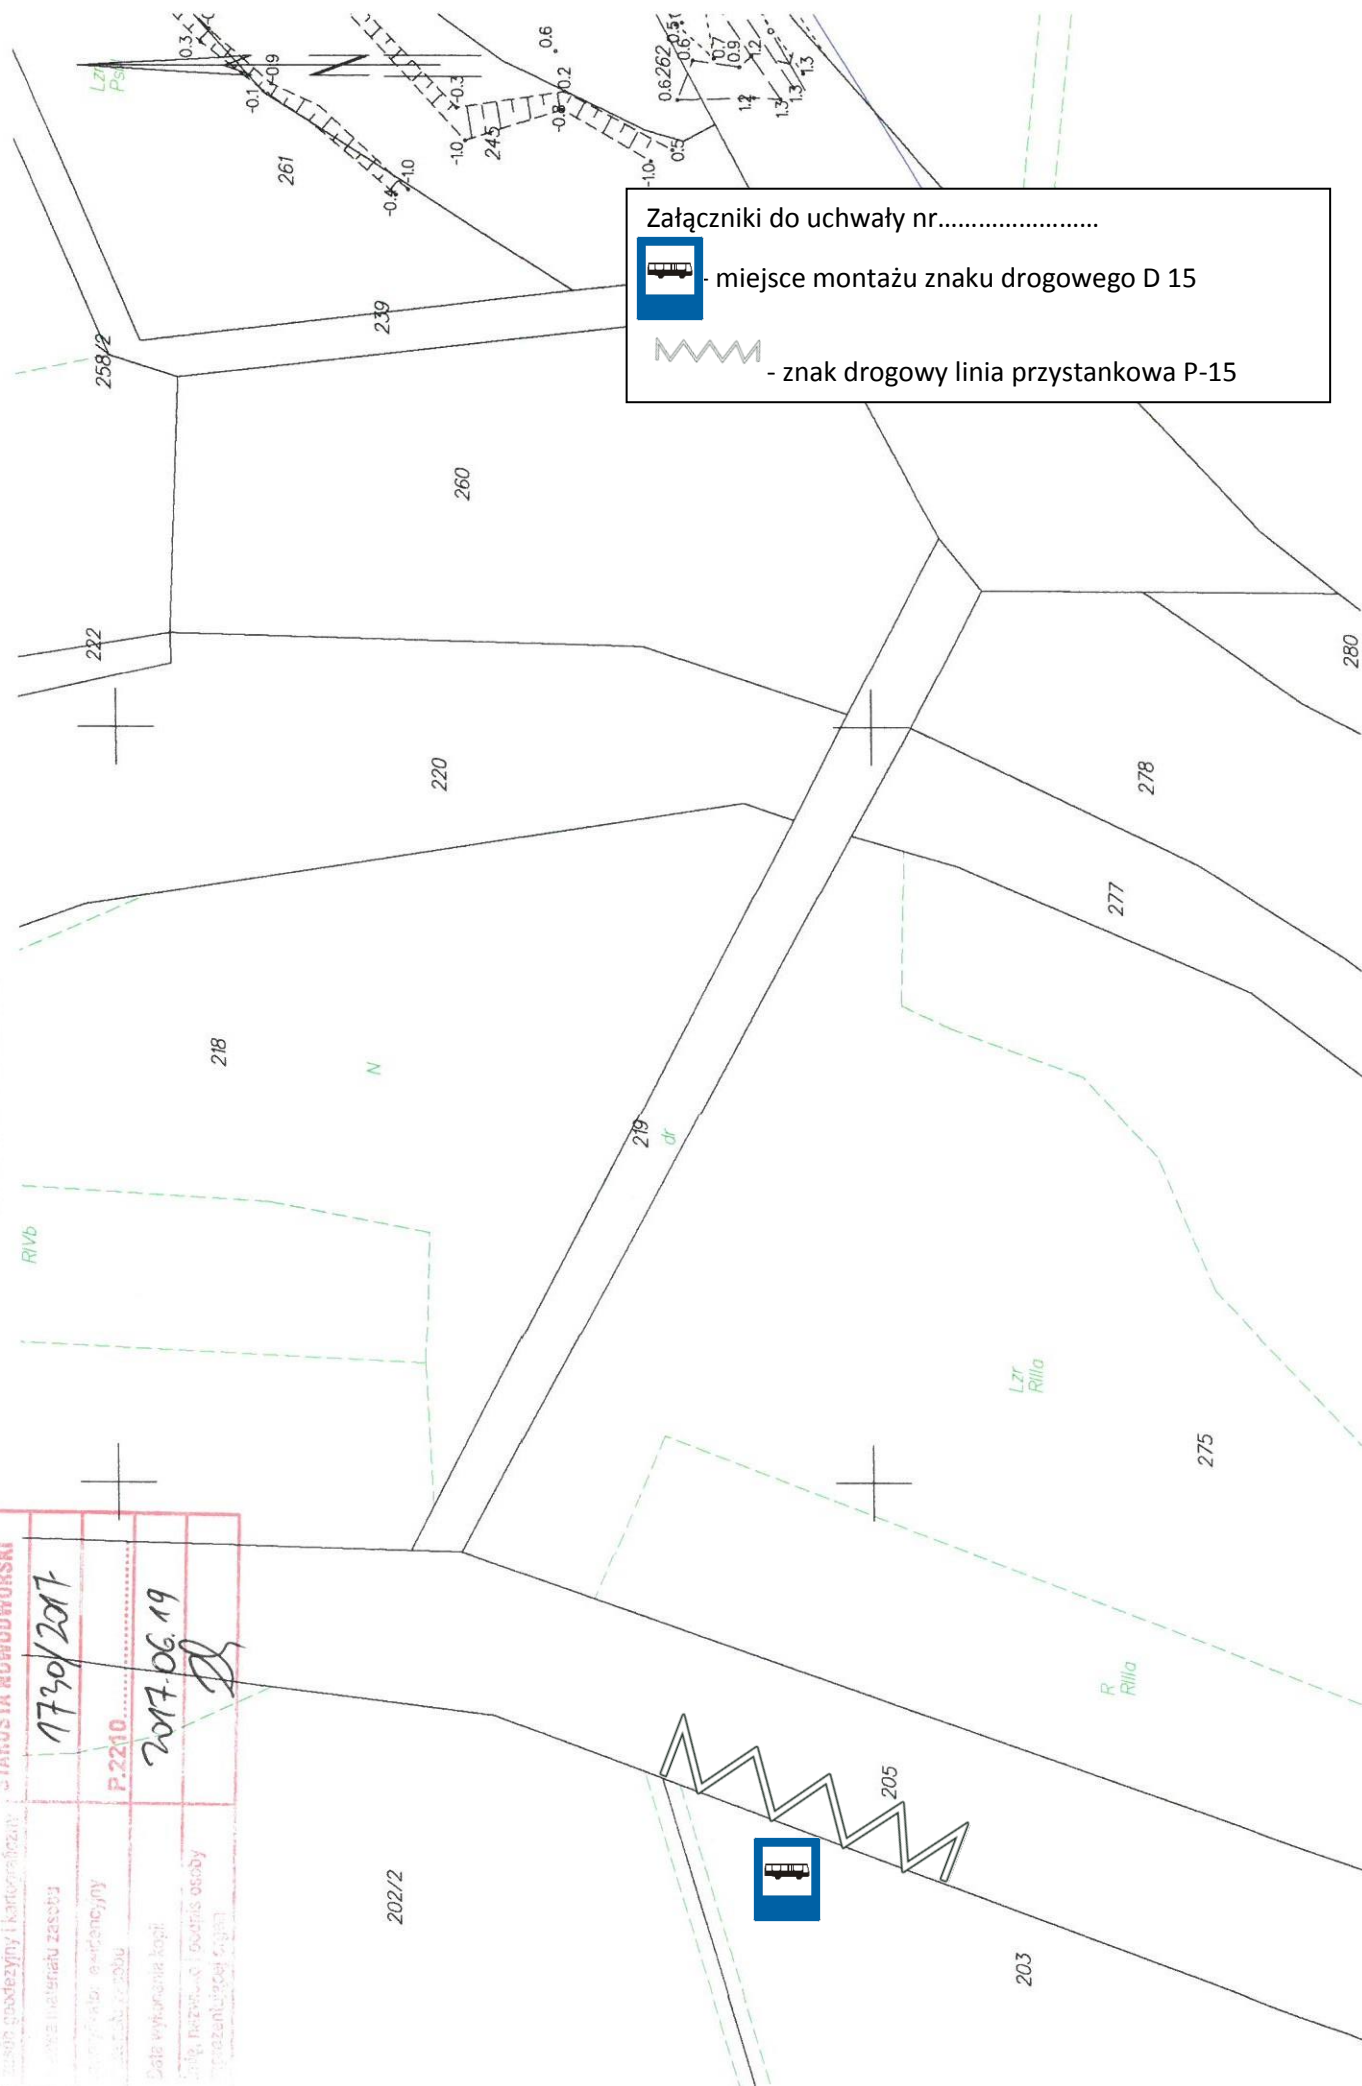

Uzasadnienie

Podczas spotkań Burmistrza Nowego Dworu Gdańskiego z mieszkańcami sołectwa Kępiny Małe mieszkańcy zwrócili się z wnioskiem o utworzenie przystanku komunikacyjnego w miejscowości Kępiny Małe przy drodze powiatowej nr 2319G w okolicach skrzyżowania z drogą gminną. W roku ubiegłym z funduszu sołeckiego zamonowano na tym skrzyżowaniu oraz na drodze gminnej 3 lampy solarne. Mieszkańcy zwracali uwagę, że z przystanku skorzystają głównie osoby starsze, dzieci i młodzież szkolna. Odległość od przystanku w Kępinach Małych przy drodze powiatowej nr 2306G wynosi ponad 1,5 km. Szczególnie jesienią i zimą nie jest bezpiecznie pokonać ten odcinek z uwagi na brak oświetlenia drogi.

Dokładna lokalizacja, z uwzględnieniem wymogów technicznych, zostanie ustalona z zarządcą drogi powiatowej, po podjęciu uchwały.

Wobec powyższego podjęcie uchwały uznaje się za uzasadnione.