

MIEJSCOWY PLAN ZAGOSPODAROWANIA PRZESTRZENNEGO DLA TERENU DZIAŁEK NR 203/3, 203/4 POŁOŻONYCH W OBRĘBIE GEODEZYJNYM LUBIESZEWO

ZAŁĄCZNIK NR 1 DO UCHWAŁY RADY MIEJSKIEJ W NOWYM DWORZE GDAŃSKIM NR..... Z DNIA.....
SKALA: 1:1000



OZNACZENIA GRAFICZNE BĘDĄCE OBOWIĄZUJĄCYMI USTALENIAMI PLANU

- GRANICA OPRACOWANIA PLANU
- LINIE ROZGRANICZAJĄCE TERENY O RÓŻNYM PRZEZNACZENIU LUB RÓŻNYCH ZASADACH ZAGOSPODAROWANIA
- NIEPRZEKRACZALNE LINIE ZABUDOWY
- WYMIARY W METRACH
- TERENY ZABUDOWY PRODUKCYJNEJ, SKŁADY I MAGAZYNY
- ISTNIEJĄCE URZĄDZENIA WODNE MELIORACJI SZCZEGÓŁOWYCH (ROWY MELIORACYJNE) - DO ZACHOWANIA

OZNACZENIA GRAFICZNE INFORMACYJNE

- GŁÓWNE KIERUNKI UKŁADU KOMUNIKACYJNEGO POZA GRANICAMI PLANU
- KIERUNEK WJAZDU NA DZIAŁKĘ

WYRYS ZE STUDIUM WARUNKÓW I KIERUNKÓW ZAGOSPODAROWANIA PRZESTRZENNEGO MIASTA I GMINY NOWY DWÓR GDAŃSKI

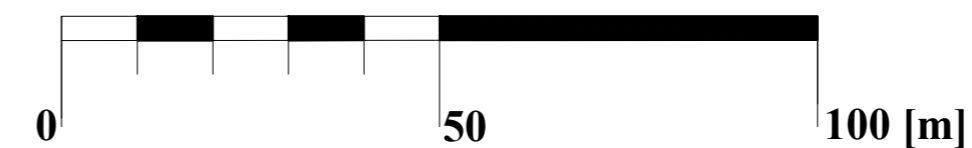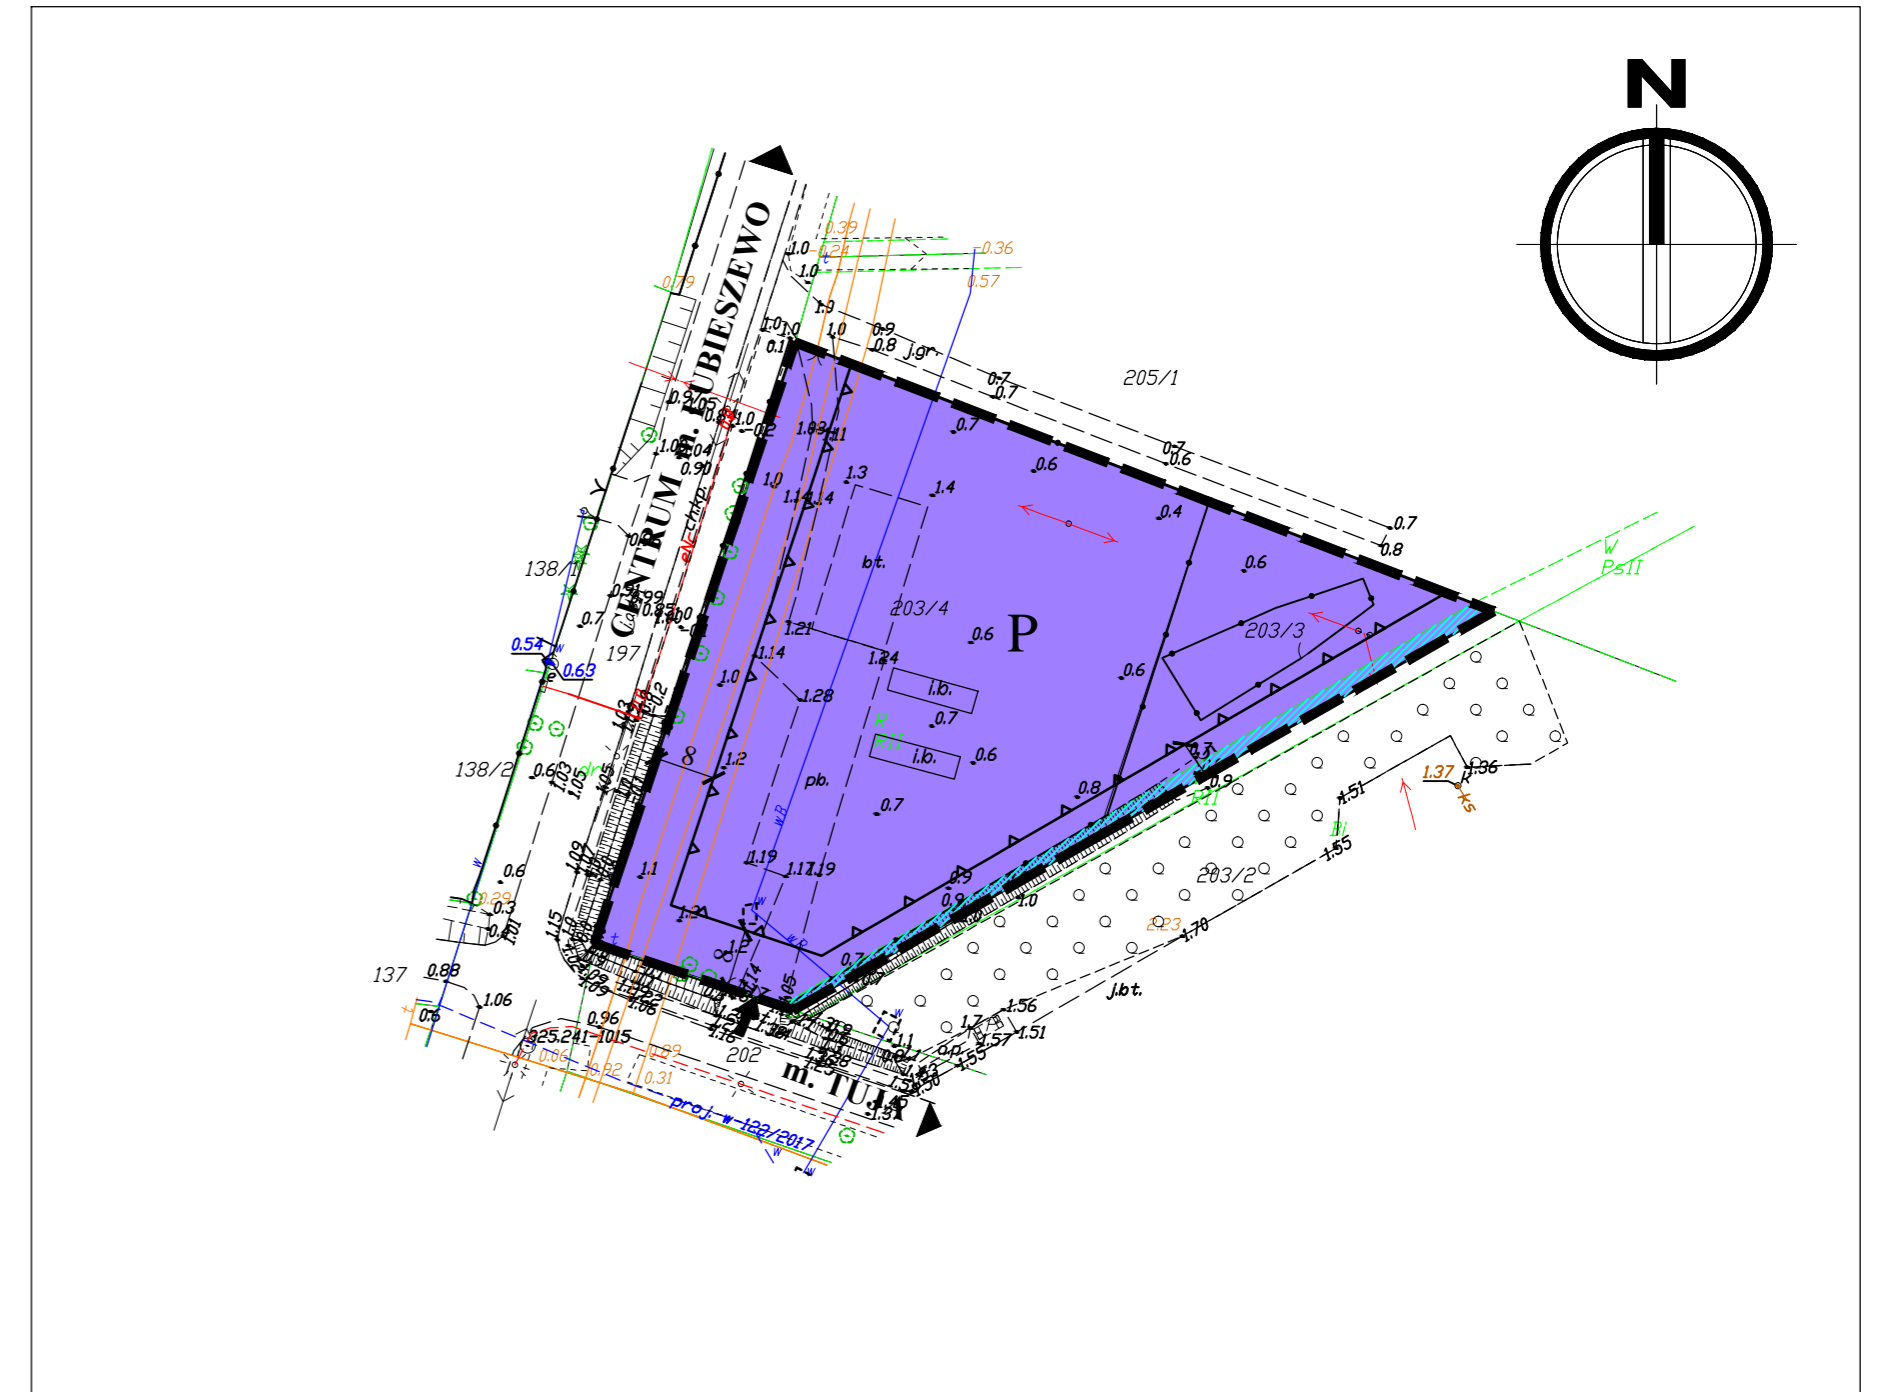

Mapa zasadnicza w skali 1:1000 wg stanu na dzień 08 sierpnia 2018 r., udostępniona z zasobów Powiatowego Ośrodka Dokumentacji Geodezyjnej i Kartograficznej w Nowym Dworze Gdańskim

TYTUŁ OPRACOWANIA: MIEJSCOWY PLAN ZAGOSPODAROWANIA PRZESTRZENNEGO DLA TERENU DZIAŁEK NR 203/3, 203/4 POŁOŻONYCH W OBRĘBIE GEODEZYJNYM LUBIESZEWO	
OPRACOWAŁ: BURMISTRZ NOWEGO DWORU GDAŃSKIEGO KIERUJĄCY PRACAMI ZESPOŁU: MGR ARTUR KOZŁOWSKI UPRAWNIONY PROJEKTANT W PLANOWANIU PRZESTRZENNYM ZGODNIE Z ART. 5 PKT 4 USTAWY Z DNIA 27 MARCA 2003 R., O PLANOWANIU I ZAGOSPODAROWANIU PRZESTRZENNYM (DZ.U. Z 2015, poz. 199). MGR ELŻBIETA SOKALSKA-KOZŁOWSKA	
SKALA OPRACOWANIA 1:1000	DATA: sierpień 2020