


MIEJSCOWY PLAN ZAGOSPODAROWANIA PRZESTRZENNEGO

fragmentu gminy
Nowy Dwór Gdański
w części obrębu miejscowości
Żelichowo - działka nr 237
- rejon lokalizacji GPZ

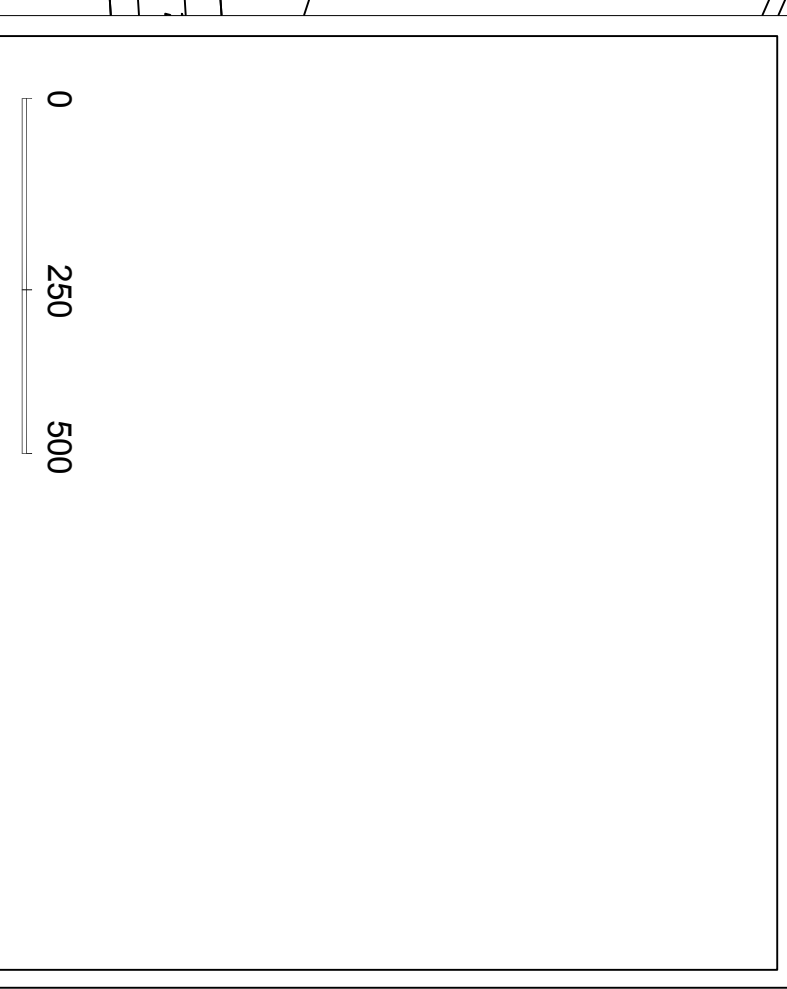


załącznik numer 2

skala 1:1000



Wyrys ze Studium Uwarunkowań i Kierunków
Zagospodarowania Przestrzennego gm. Nowy Dwór Gdański
w granicach opracowania

LEGENDA:

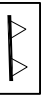-  granica opracowania
-  tereny urządzeń elektroenergetycznych
-  nieprzekraczalna linia zabudowy

