

# ZMIANA MIEJSCOWEGO PLANU ZAGOSPODAROWANIA PRZESTRZENNEGO MIASTA NOWY DWÓR GDAŃSKI DLA CZĘŚCI TERENU POŁOŻONEGO PRZY ULICY OKOPOWEJ

PROJEKT PLANU

ETAP WYŁOŻENIA DO PUBLICZNEGO WGLĄDU

SKALA ORYGINAŁU 1: 1000

ZŁĄCZNIK NR 1 DO UCHWAŁY RADY MIEJSKIEJ W NOWYM DWORZE GDANSKIM NR ..... Z DNIA .....

0 20 40 60 80 100 m

## ROZGRANICZENIA

- GRANICA OPRACOWANIA
- LINIE ROZGRANICZAJĄCE TERENY O RÓŻNYM PRZEZNACZENIU LUB RÓŻNYCH SPOSOBACH ZAGOSPODAROWANIA
- △△△ NIEPRZEKRACZALNE LINIE ZABUDOWY

- ▲▲▲ OBOWIĄZUJĄCE LINIE ZABUDOWY
- PROPONOWANY PODZIAŁ NA DZIAŁKI

## FUNKCJE TERENÓW

**MN** TERENY ZABUDOWY MIESZKANIOWEJ JEDNORODZINNEJ

**MU** TERENY ZABUDOWY MIESZKANIOWO - USŁUGOWEJ

**ZI** STREFA ZIELENI IZOLACYJNEJ

## TERENY KOMUNIKACJI

TERENY DRÓG PUBLICZNYCH

KDL DROGI LOKALNE

KDD DROGI DOJAZDOWE


## TERENY DRÓG NIEPUBLICZNYCH

KDW DROGI WEWNĘTRZNE

KDpj CIĄGI PIE SZO - JEZDNE

WYRYS ZE STUDIUM UWARUNKOWAŃ I KIERUNKÓW ZAGOSPODAROWANIA PRZESTRZENNEGO MIASTA I GMINY NOWY DWÓR GDAŃSKI UCHWAŁA NR 359/XLIII/2010 Z DNIA 16.09.2010 r.

--- GRANICA ZMIANY PLANU

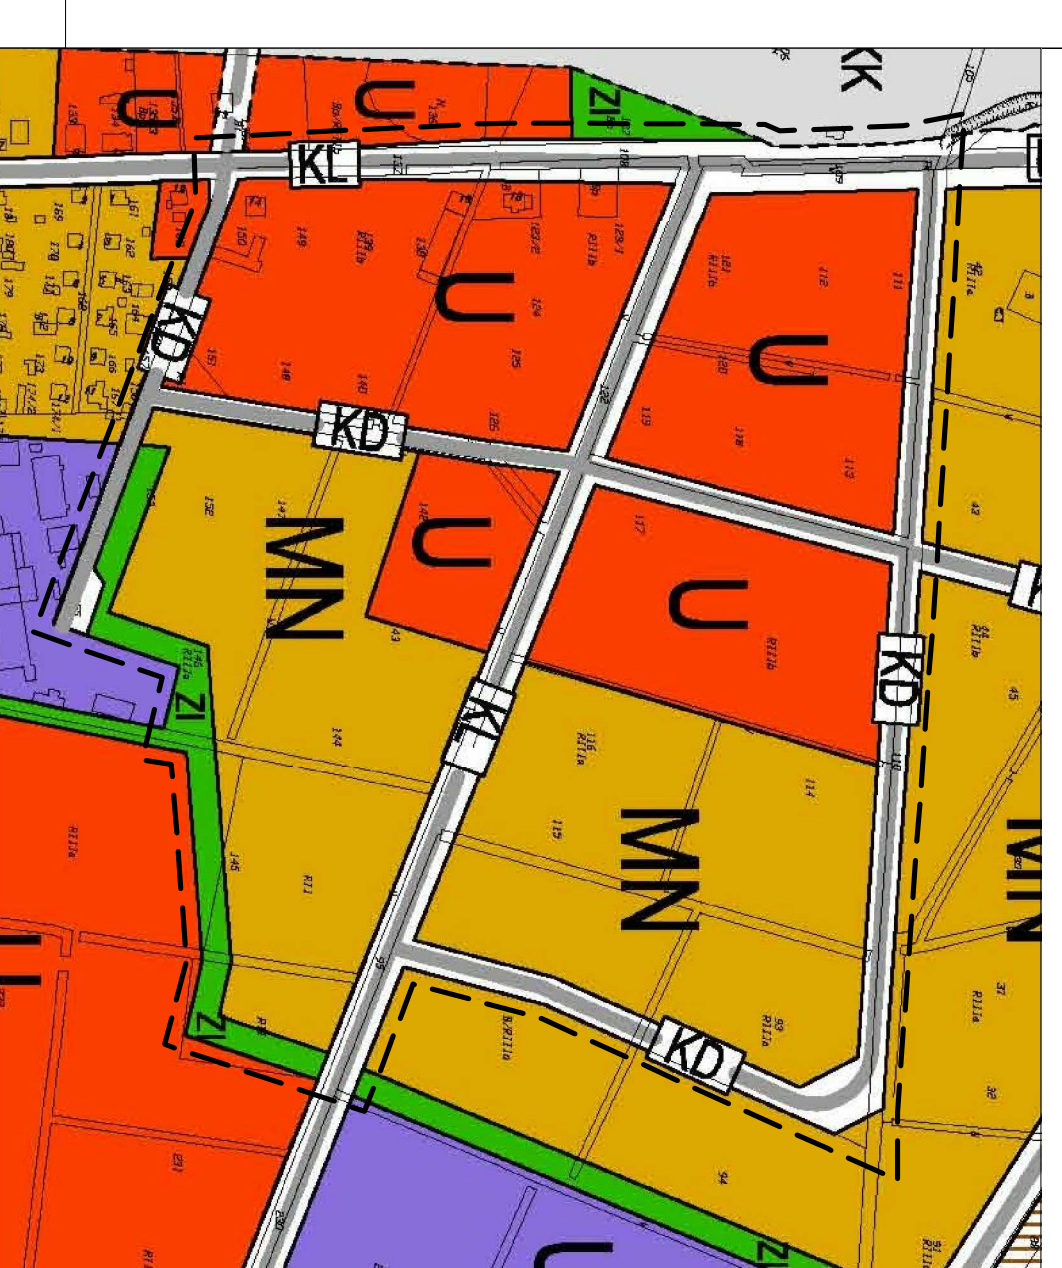

Mapa sytuacyjno-wysokościowa do celów planistycznych

skala 1:2000


WOJ. POMORSKIE  
PROJEKT: NOWY DWÓR GD.  
GMINA: NOWY DWÓR GD.  
MIASTO NOWY DWÓR GD.

KEREG:999-5272013

1. Układ współrzędnych 2000
2. podzim odniesienie - kraształt
3. mapa wykonano w oparciu o materiały udostępnione przez POCiGK w Nowym Dworze Gdań. oraz bezpośredni pomiar w terenie

wykonawca:

usługi geodezyjne  
**GROSS**  
ul. Piasek Wodociąg 22 0803795314  
82-100 Nowy Dwór Gdań.  
[www.grossgdz.pl](http://www.grossgdz.pl)  
[www.ndwgd.pl](http://www.ndwgd.pl)

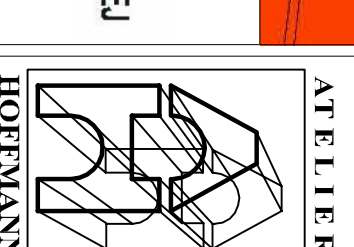

**ATELIER HOFFMANN s.c.**  
82-300 Elbląg  
ul. Antonowska 21/41  
www.atelierhoffmann.pl

TEMA: ZMIANA MIEJSCOWEGO PLANU ZAGOSPODAROWANIA MIASTA I GMINY NOWY DWÓR GDAŃSKI  
GŁÓWNY PROJ.: DR INŻ. ARCH. MICHAŁ AW. HOFFMANN  
PROJEKTANT: INŻ. SYLWIA DREWIEK LPR, IRENA R. GSIĄDZIŃSKA  
WSPÓLPRAC.: MGR INŻ. ARCH. KRZYSZTOF HOFFMANN, POLINA G. GSIĄDZIŃSKA  
MGR INŻ. ARCH. OLGA BEMSCHLAGER POLINA G. GSIĄDZIŃSKA  
DATA: MAJ 2014 R.