






MIASTO I GMINA NOWY DWÓR GDAŃSKI 1:5000
ZMIANA STUDIUM UWARUNKOWAŃ I KIERUNKÓW
ZAGOSPODAROWANIA PRZESTRZENNEGO
DLA CZĘŚCI TERENU POŁOŻONEGO PRZY UL. JANTAROWEJ
I PRZY DRODZE KRAJOWEJ NR 7
RYS.A-2
PROJEKT - ETAP WYŁOŻENIA DO PUBLICZNEGO WGLĄDU

ZAŁĄCZNIK NR A-2 DO UCHWAŁY RADY MIEJSKIEJ
W NOWYM DWORZE GDAŃSKIM
NR..... Z DNIA.....


PRZEZNACZENIE TERENÓW

-  **UP** TERENY PRZEMYSŁU, BAZ TRANSPORTOWYCH,
USŁUG PRODUKCYJNYCH I SKŁADÓW
-  **Z0** TERENY OGRODÓW DZIAŁKOWYCH I ORGODNICTW Z MOŻLIWOŚCIĄ
PRZEKSZTAŁCENI
-  **Z1** TERENY ZIELENI IZOLACYJNEJ
-  TERENY ROLNE Z MOŻLIWOŚCIĄ BUDOWY ZAGRÓD
-  IZOCHRONA ODLEGŁOŚCI OD CENTRUM MIASTA

OCHRONA I KSZTAŁTOWANIE KRAJOBRAZU
KULTUROWEGO I PRZYRODNICZEGO

 OBSZARY SZCZEGÓLNEGO ZAGROŻENIA POWODZIĄ

KOMUNIKACJA

 **KD1** WAŻNIEJSZE DROGI DOJAZDOWE

ROZGRANICZENIA


 GRANICA MIASTA

 GRANICA ZMIANY STUDIUM

INFORMACJA

 **KS** DROGA EKSPRESOWA

RYS.A-2

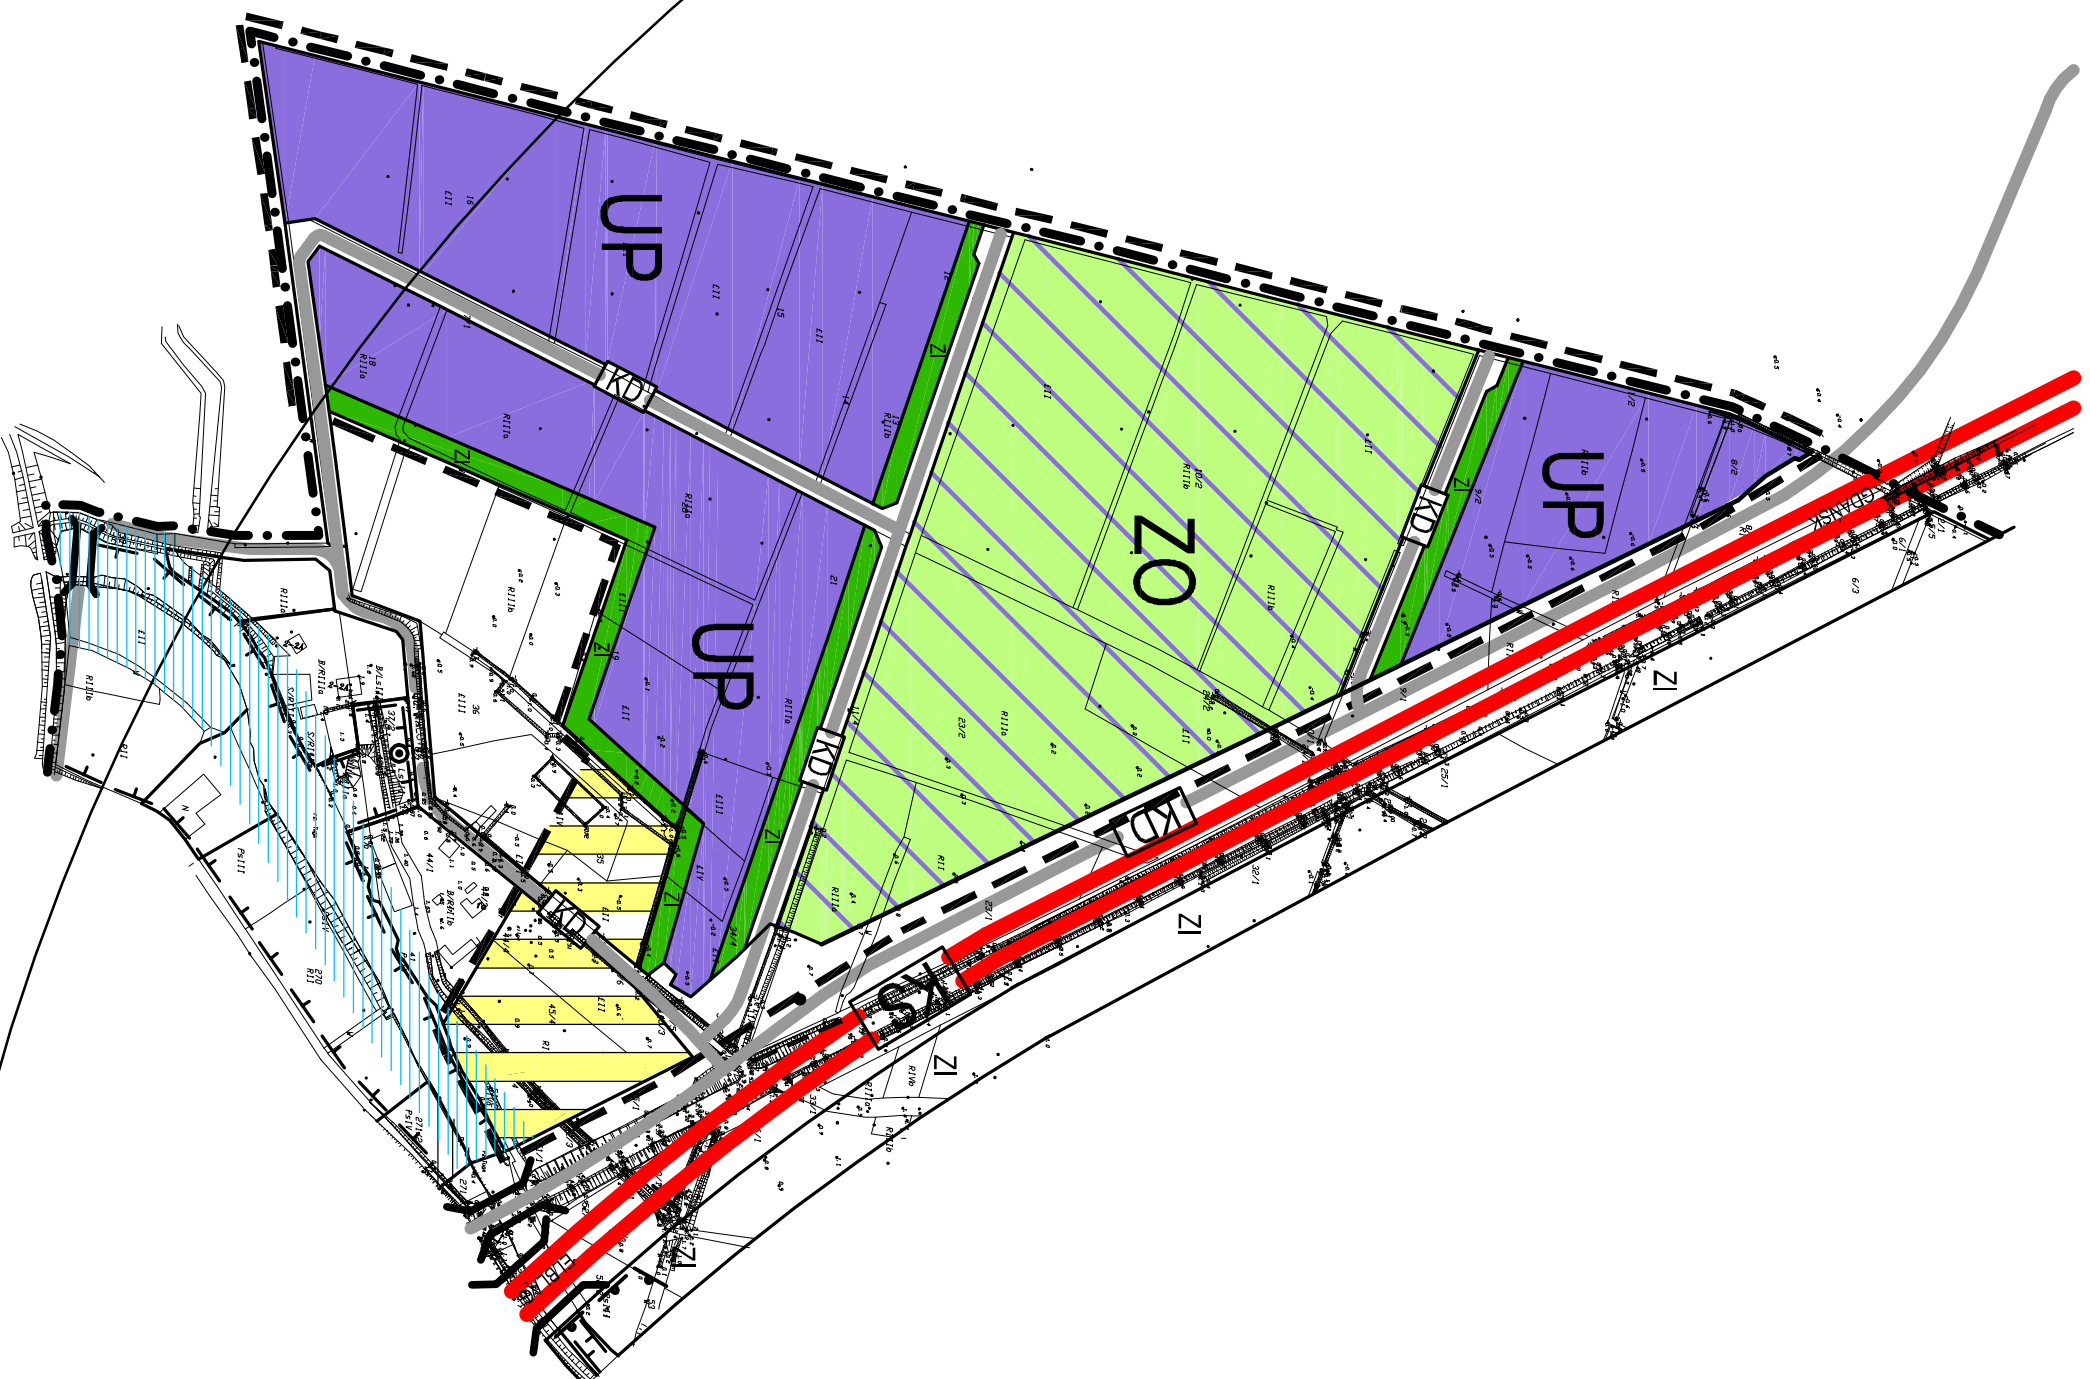

ATELIER ARCHITEKTERY I URBANISTYKI

PRACOWNIA ARCHITEKTERY I URBANISTYKI

ATELIER HOFFMANN S.C.

UL. JANTAROWSKA 21/41 TEL. 0-55 232-41-70

WWW.AH-OLB.GD.PL

TEMAT: ZMIANA STUDIUM UWARUNKOWAŃ I KIERUNKÓW ZAGOSPODAROWANIA PRZESTRZENNEGO MIASTA I NOWY DWÓR GDAŃSKI DLA TERENU POŁOŻONEGO PRZY ULICY JANTAROWEJ I PRZY DRODZE KRAJOWEJ NR 7

GŁÓWNY PROJ.: DR INŻ. ARCH. MIECZYSLAW HOFFMANN

UPR. URB. NR 537/88, POIU NR G-079/2002, STATUT TWÓRCY NR 874/86

PROJEKTANT: INŻ. SYLWIA DREWIEK, POIU NR G-301/2013

WSPÓŁPRACOWNIA: MGR INŻ. ARCH. KRZYSZTOF HOFFMANN, POIU NR G-219/2006

MGR INŻ. ARCH. OLGA EMESCHANDER, POIU NR G-302/2013

DATA: MAJ 2014 R.